


Инв. № подл.	Подп. и дата	Взам. инв. №	Инв. № дубл.	Подп. и дата

Изм.	Лист	№ докум.	Подп.	Дата

© Copyright 2018 ООО «ГрундТех»

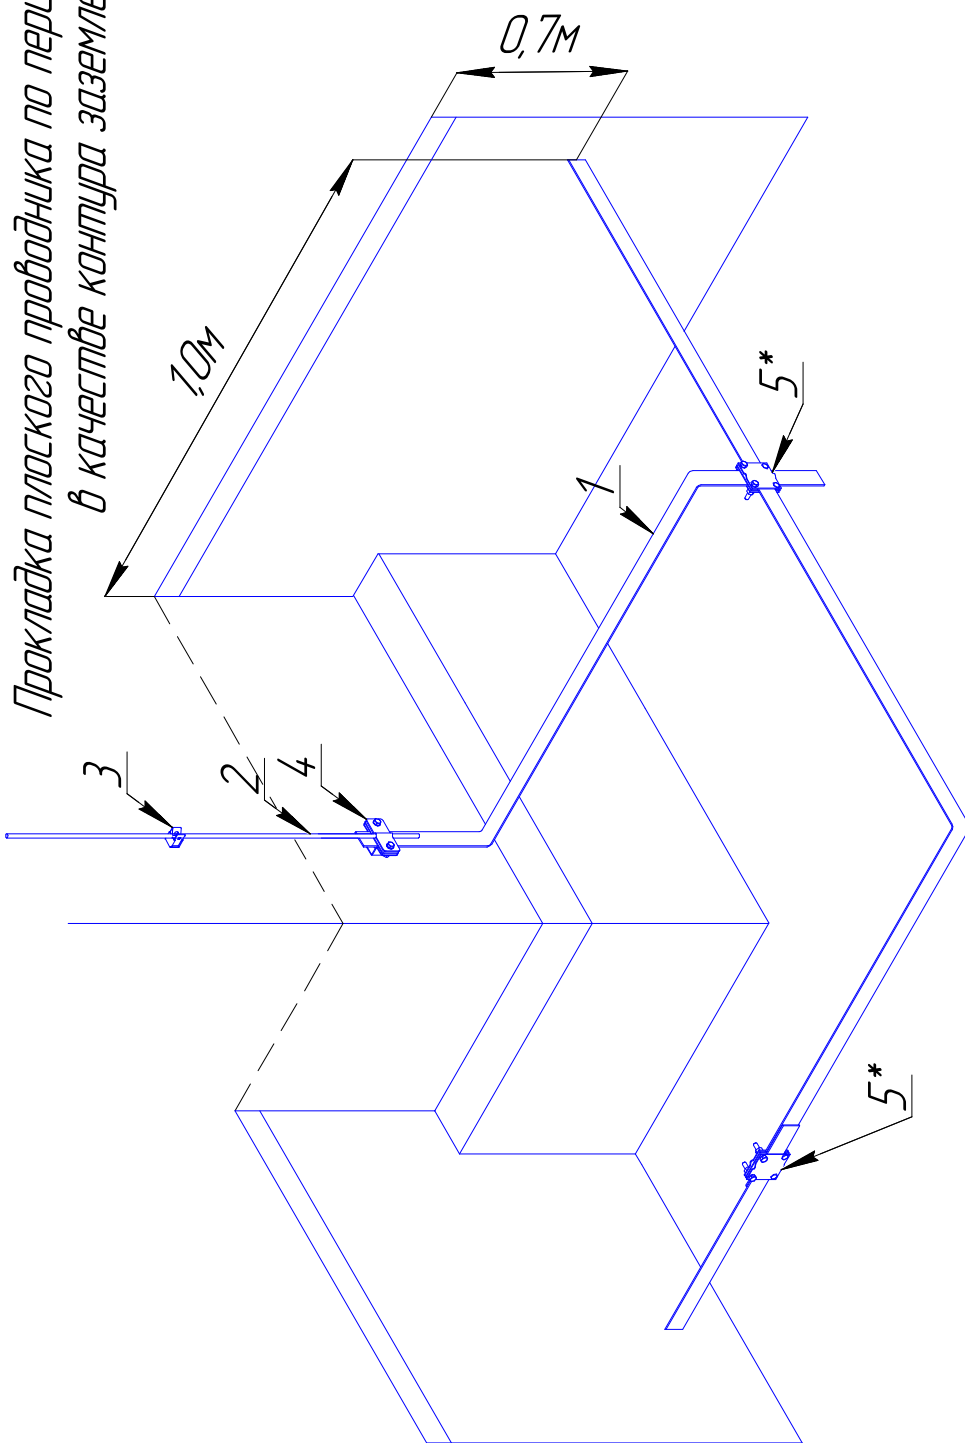

ГТ-СБ-29-2018

Примечание:
Соединение полосы по периметру здания (*) обматываются изоляционной лентой (Z10104)

Поз.	Артикул	Наименование	Кол.	Примечание
1	S10309	Полоса стальная оцинкованная 40x4		
2	S10301	Катанка стальная оцинкованная 8 мм		
3	D10121	Держатель круглого проводника 8 мм, нержавеющая сталь		
4	D10137	Держатель проводника ДПУ-М, оцинкованная сталь		
5	Z10106	Зажим соединения (Тип N), нержавеющая сталь		

ГТ-СБ-29-2018

Лист
30

Копировал

Формат А4