V01102-01-2019

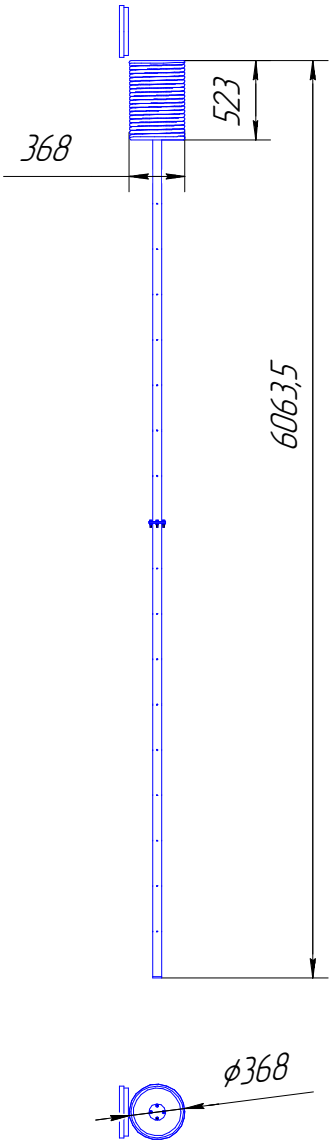

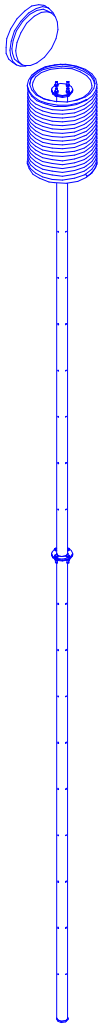

№	Наименование	Кол-во	Примечание
1	Сервисный колодец	1 шт	
2	Заземлитель вертикальный 6 м	1 шт	
3	Зажим подключения Тип N	1 шт	
4	Заземляющий проводник 1х50	2 м	
5	Минеральный активатор грунта (около электродный заполнитель)	150 кг	
6	Лента изоляционная 3 м	1 шт	
7	Электролитическая смесь (упак. по 25кг)	2 шт	

Изм.	Лист	№ докум.	Подп.	Дата	V01102-01-2019			
Разраб.					Комплект электролитического заземления КЭЗ-V6-N	Лит.	Масса	Масштаб 1:25
Пров.								
Т.контр.						Лист 5	Листов 7	
Н.контр.					ТУ 3439-159-44292630-2018	ООО «ГраундТтех»		
Утв.								

Перв. примен. | Справ. № | Подп. и дата | Инв. № дубл. | Взам. инв. № | Подп. и дата | Инв. № подл.

Копировал | Формат А4