


ГТ-СБ-21-2018

Крепление круглого проводника на коньке и ребрах скатной кровли. Вар. 2

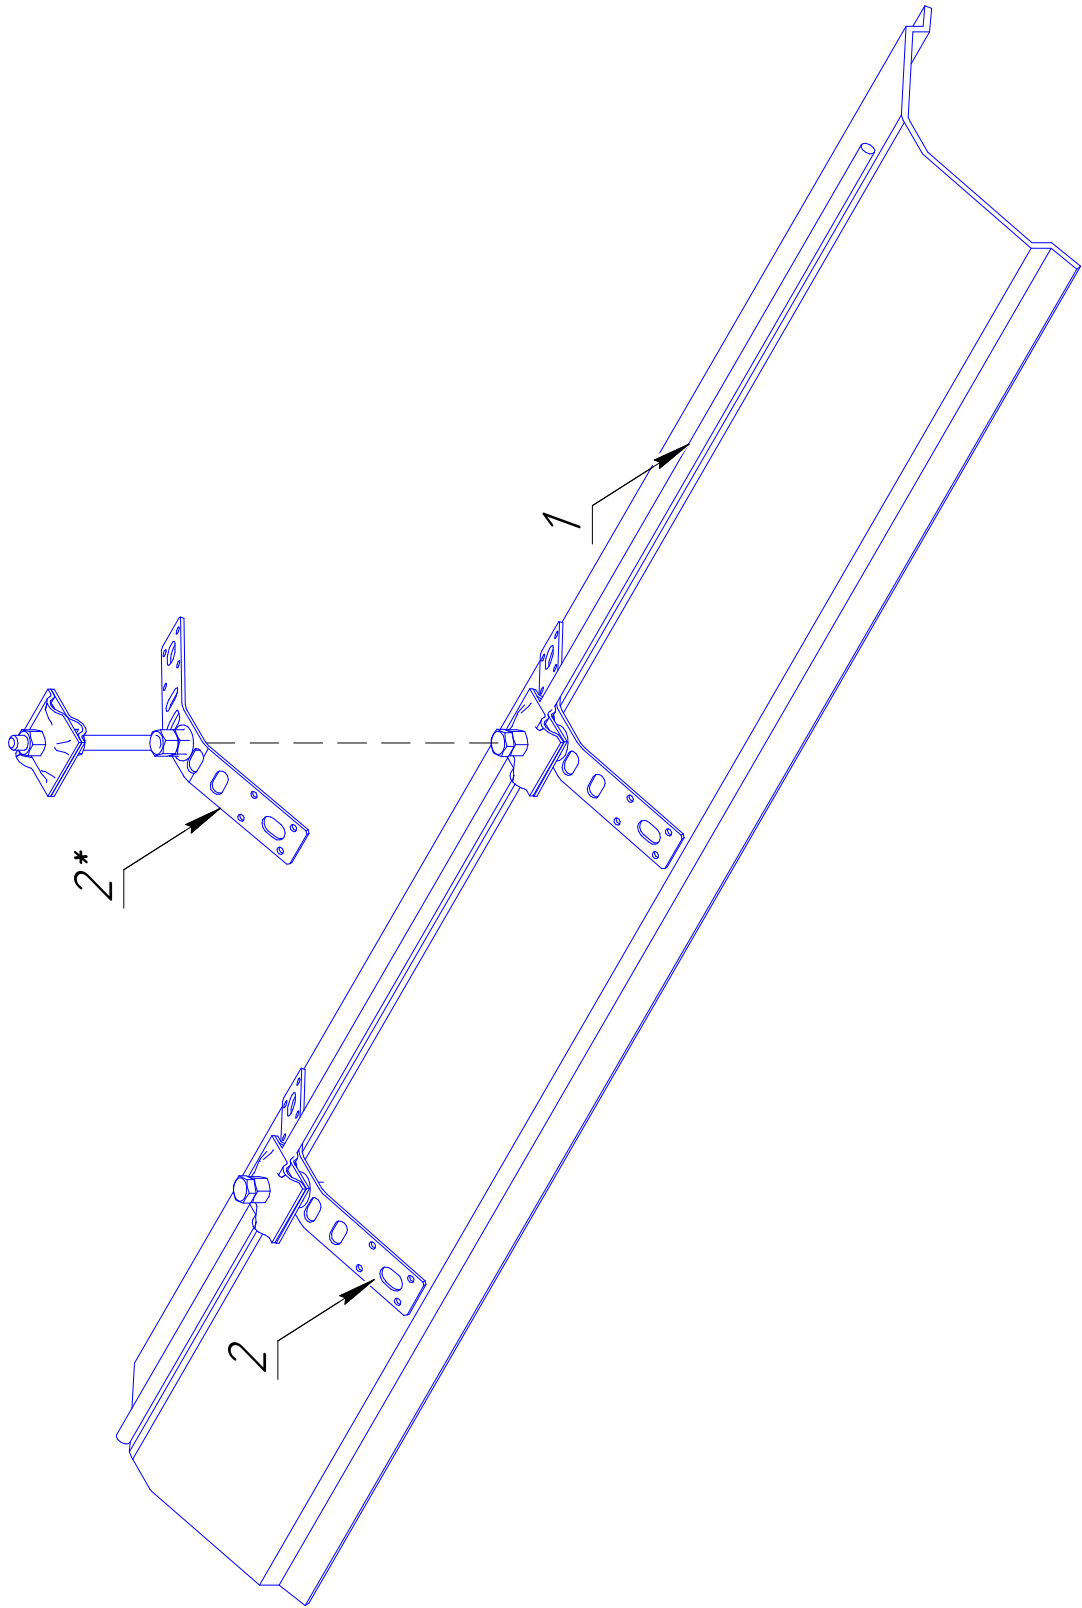

Инв. № подл.	Подп. и дата	Взам. инв. №	Инв. № дубл.	Подп. и дата

© Copyright 2018 ООО «ГрундТех»

Изм.	Лист	№ докум.	Подп.	Дата

ГТ-СБ-21-2018

Лист
22

Копировал

Формат А4

Поз.	Артикул	Наименование	Кол.	Примечание
1	S10304	Катанка стальная оцинкованная 8 мм		
2	D10148	Держатель проводника угловой коньковый УКД, оцинкованная сталь		
2*	D10147	Держатель проводника угловой коньковый на шпильке 100 мм УКД-100		