


Инв. № подл.	Подп. и дата	Взам. инв. №	Инв. № дубл.	Подп. и дата

Изм.	Лист	№ докум.	Подп.	Дата

Крепление круглого проводника к парапету
металлической кровли. Присоединение
металлоконструкций к молниезащите

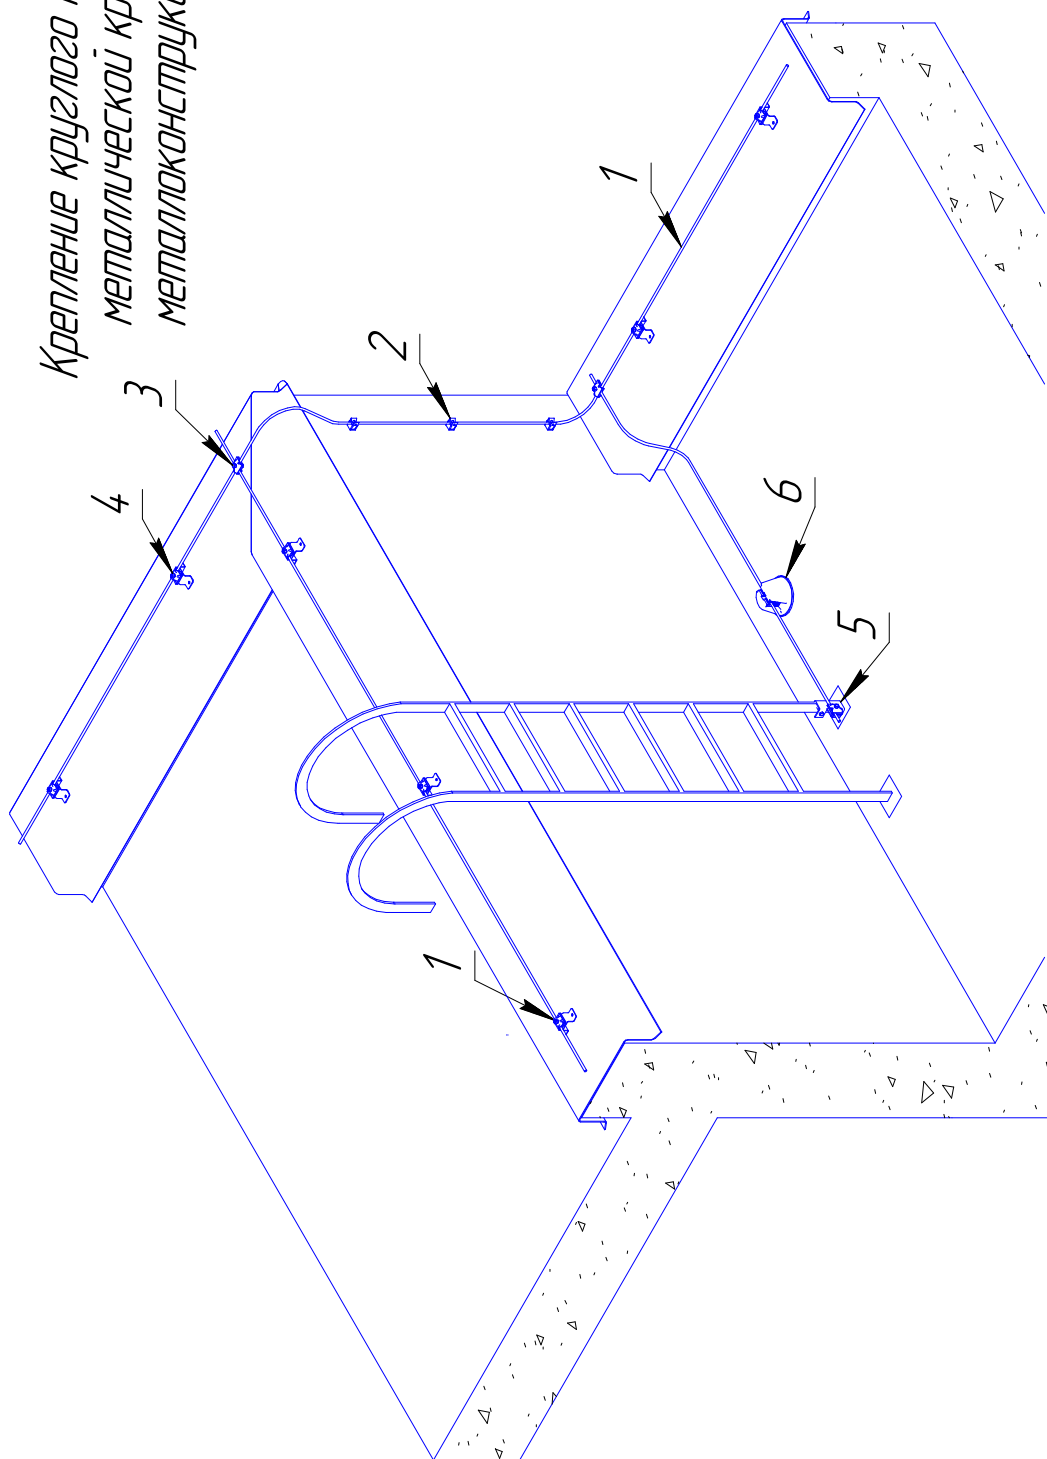

ГТ-СБ-33-2019

Копировал

Формат А4

Поз.	Артикул	Наименование	Кол.	Примечание
1	S10301	Катанка стальная оцинкованная 8 мм, бухта		
2	D10121	Держатель круглого проводника 8 мм, нержавеющая сталь		
3	D10118	Клемма параллельного и крестового соединения круглого проводника, оцинкованная сталь		
4	D10134	Держатель проводника ДПК-М, оцинкованная сталь		
5	D10153	Держатель проводника для металлических конструкций ДПК, оцинкованная сталь		
6	D10130	Держатель проводника для плоской кровли (круглый с детонам)		

Лист
34

ГТ-СБ-33-2019