


Инв. № подл.	Подп. и дата	Взам. инв. №	Инв. № докл.	Подп. и дата

Изм.	Лист	№ докум.	Подп.	Дата

Установка молниеприемника на углеком коньке кровли

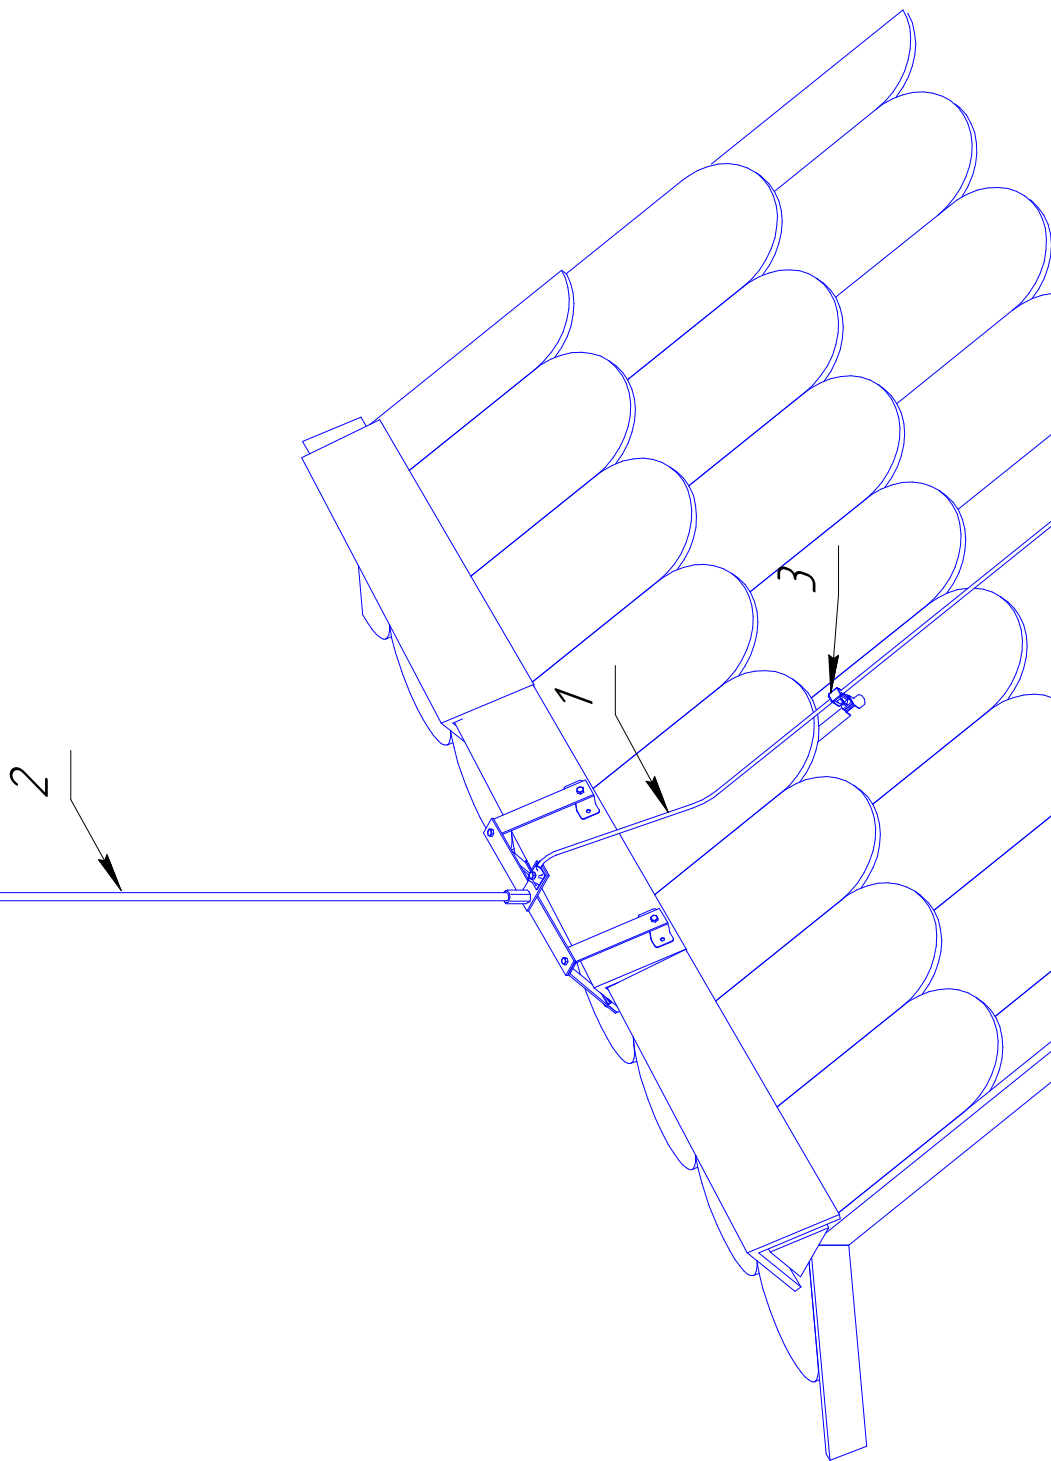

ГТ-СБ-34-2019

ГТ-СБ-34-2019

Копировал

Формат А4

Поз.	Артикул	Наименование	Кол.	Примечание
1	S10301	Катанка стальная оцинкованная 8 мм, бухта		
2	D10138	Держатель молниеприемника на конек ДМК-У молниеприемник 15 м, оцинкованная сталь		
3	D10226	Держатель проводника для натуральной черепицы – ДНЧ-К-ОЦ		

Лист
35