


Инв. № подл.	Подп. и дата	Взам. инв. №	Инв. № дубл.	Подп. и дата

Изм.	Лист	№ докум.	Подп.	Дата

Фундаментное заземление. Крепление плоских проводников к арматуре

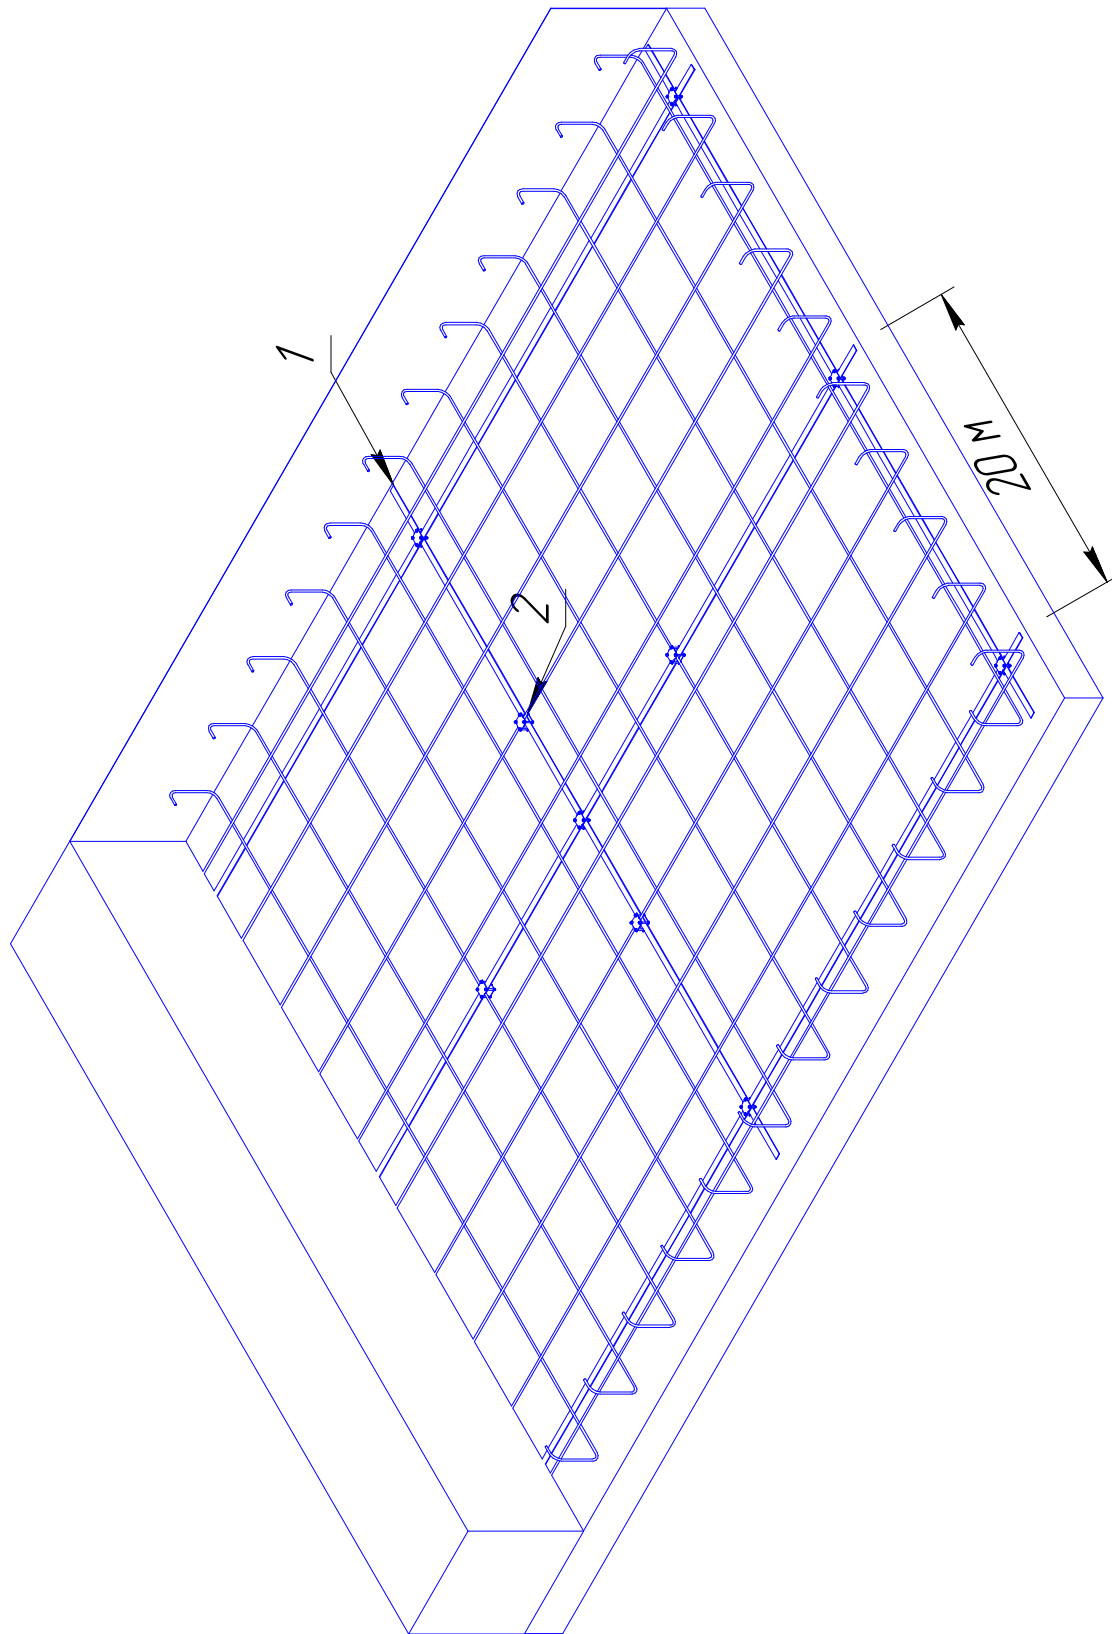

Поз.	Артикул	Наименование	Кол.	Примечание
1	S10309	Полоса стальная оцинкованная 40х4 мм, дукта		
2	Z10101	Зажим соединения (тип Z), оцинкованный		

ГТ-СБ-37-2019

ГТ-СБ-37-2019

Лист
38

Копировал

Формат А4