


Инв. № подл.	Подп. и дата	Взам. инв. №	Инв. № дубл.	Подп. и дата

Монтаж шины уравнивания потенциалов.
 Подключение к выводу фундаментного заземления на стене

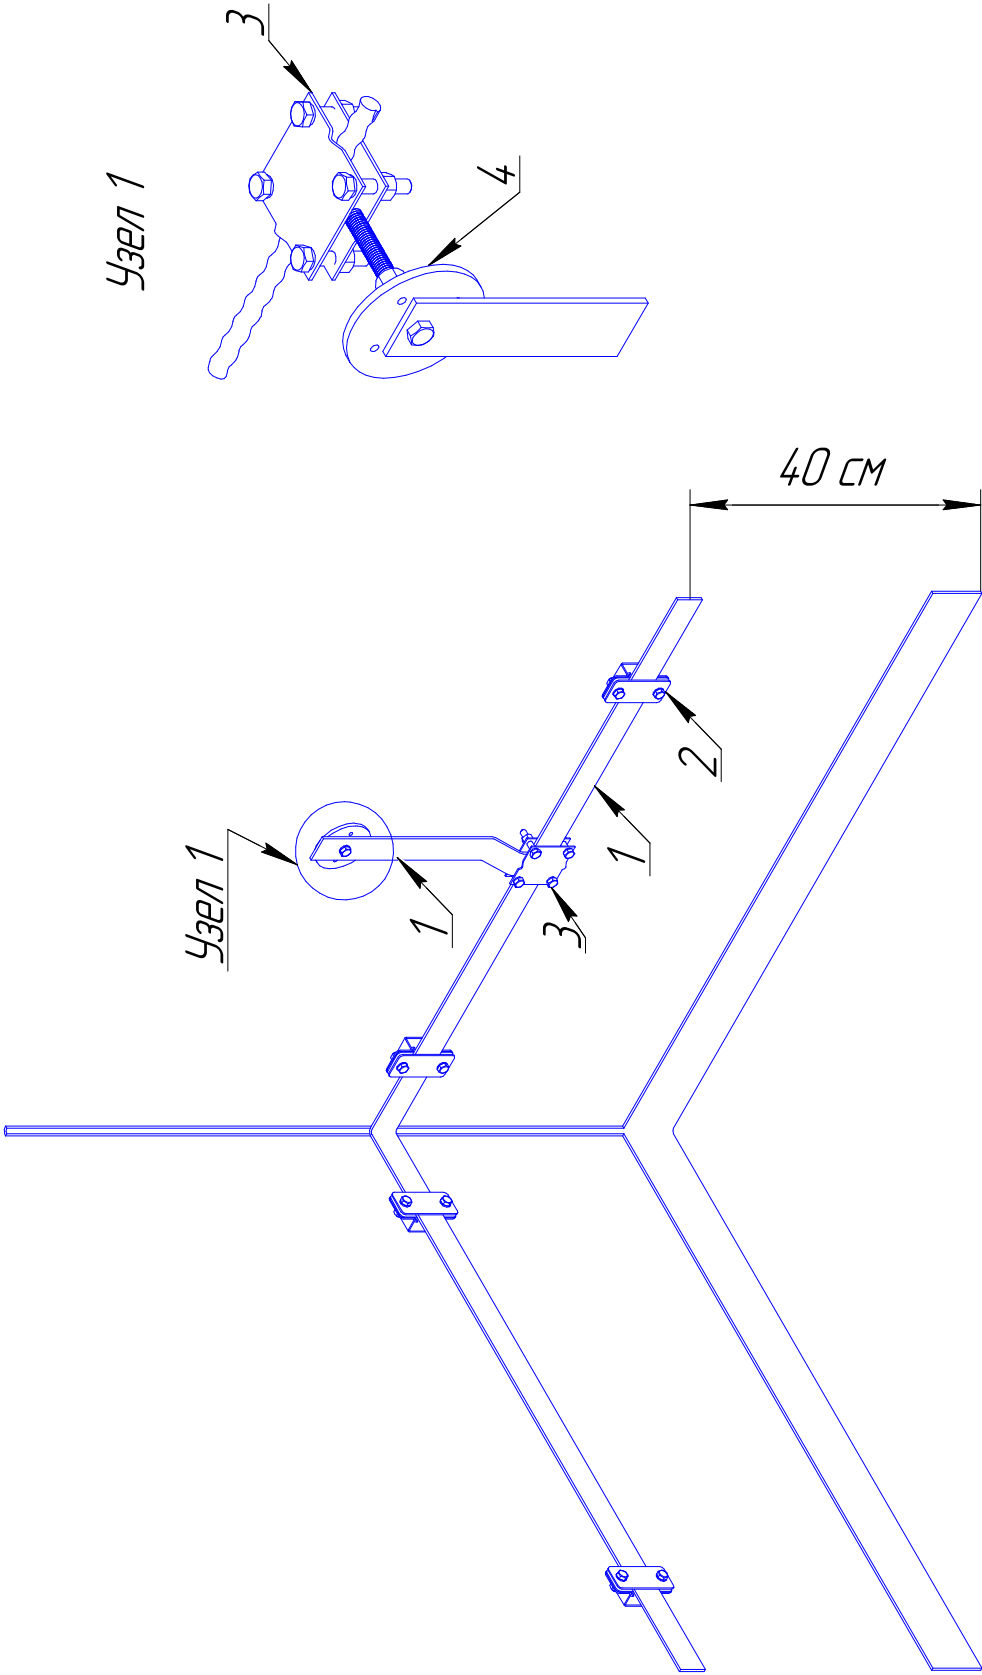

Поз.	Артикул	Наименование	Кол.	Примечание
1	S10309	Полоса стальная оцинкованная 40х4 мм, дугла		
2	D10132	Держатель проводника ДПМ-М, оцинкованная сталь		
3	Z10101	Зажим соединения (Тип Z), оцинкованный		
4	V01117	Точка заземления ТЗ-МП-800, оцинкованная сталь		

Изм.	Лист	№ докум.	Подп.	Дата